Auszug aus der Vorplanung
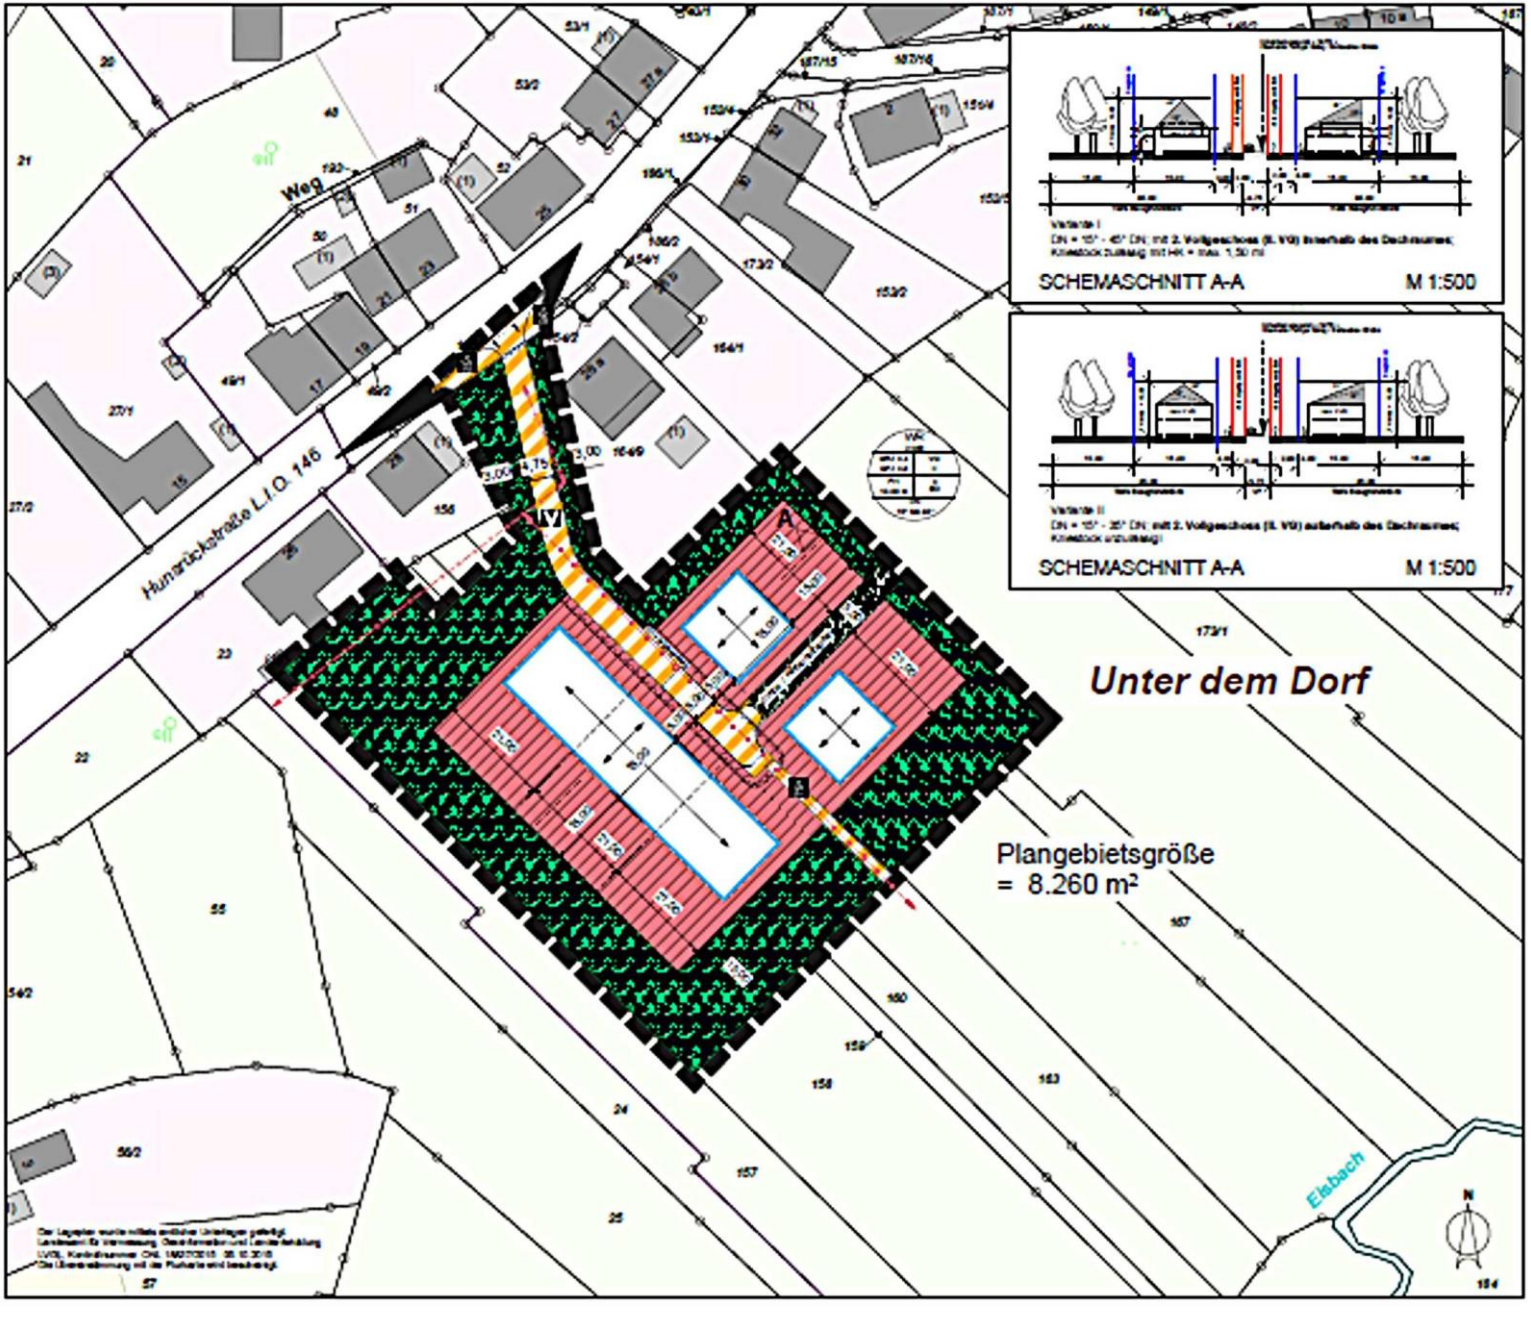
TEIL A: PLANZEICHNUNG